


Lageplan

Bebauungsplan „Gewerbe- und Industriegebiet Frankfurter Chaussee/Schöneicher Weg“

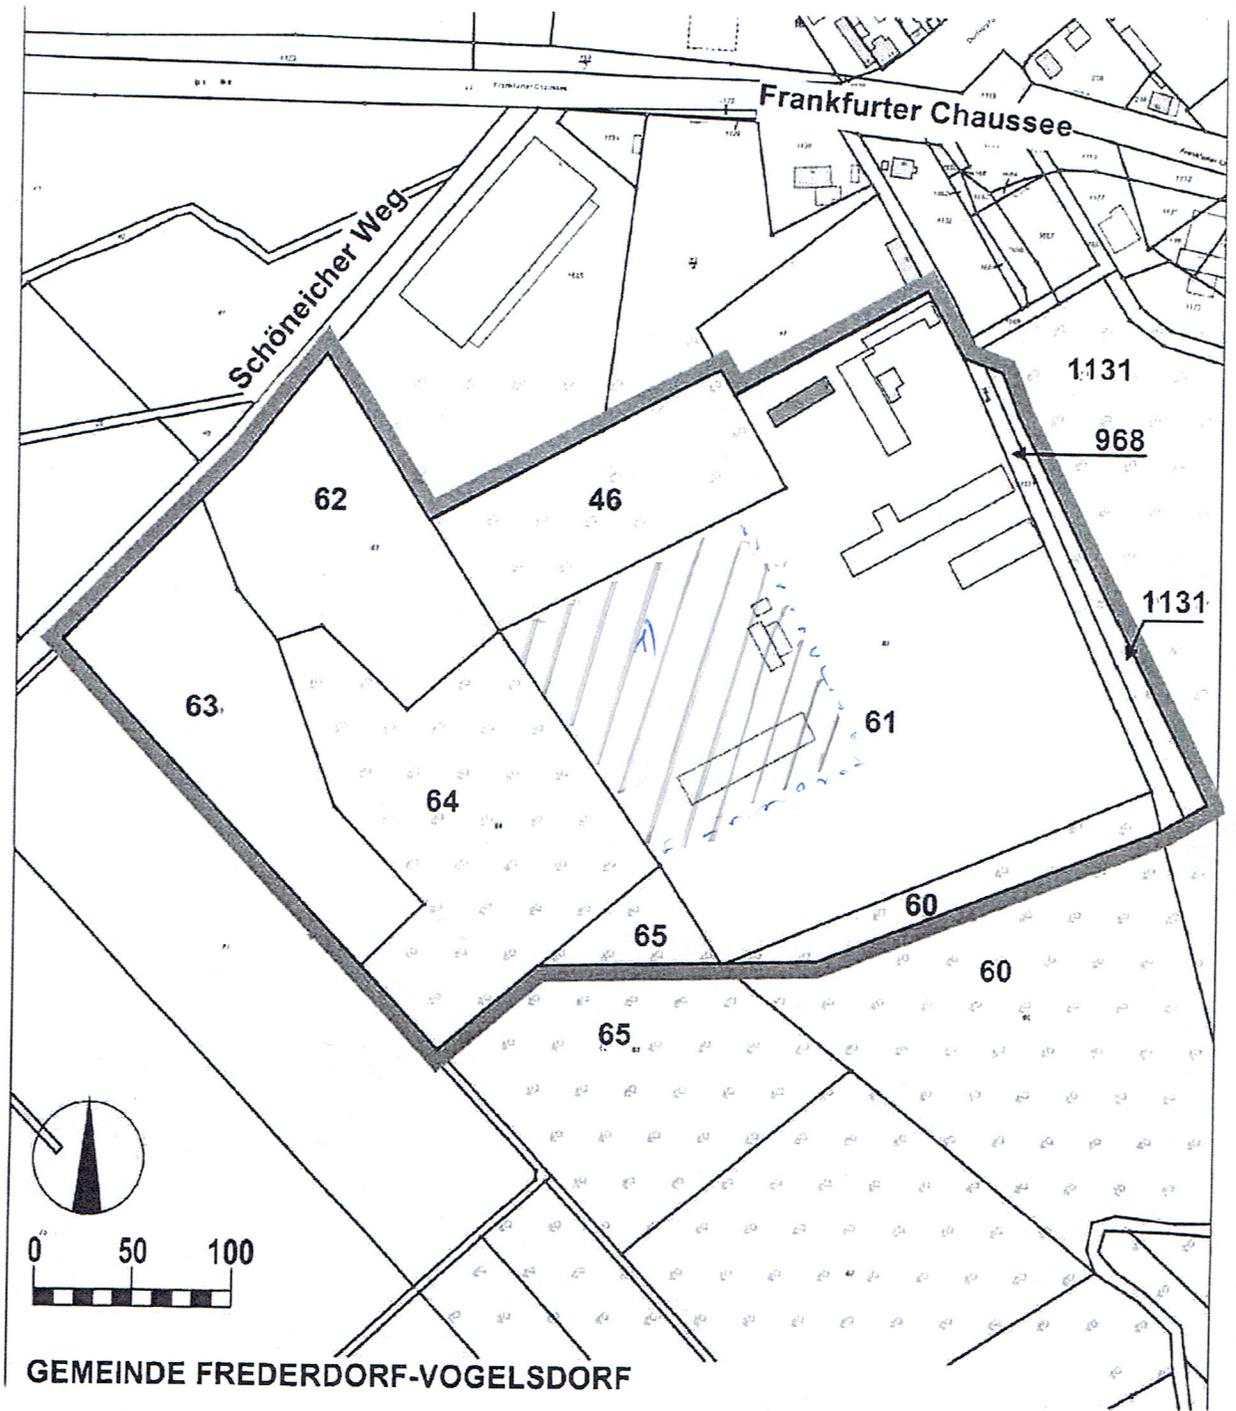

*Fläche J. Becker & Ambruster*